



90分耐火柱 180角 断面図

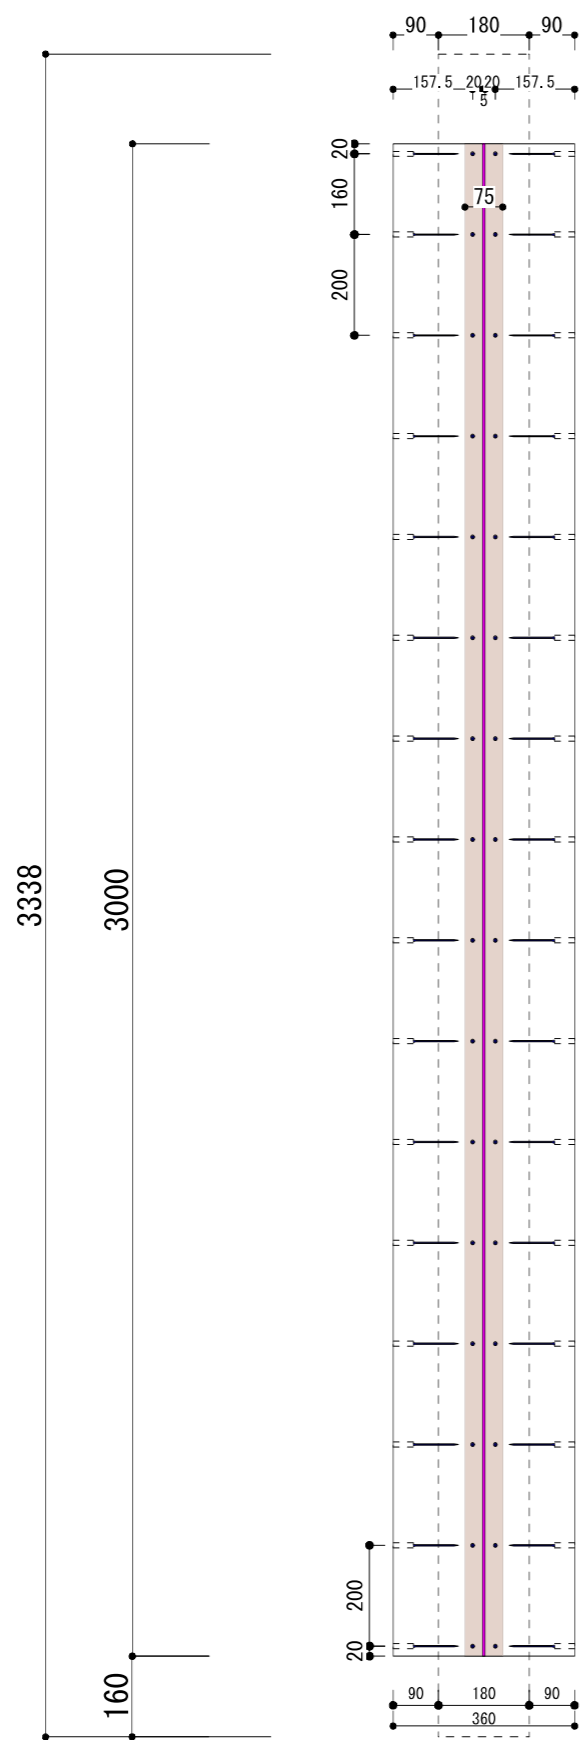

側面図（南面側）

90分耐火柱 180角

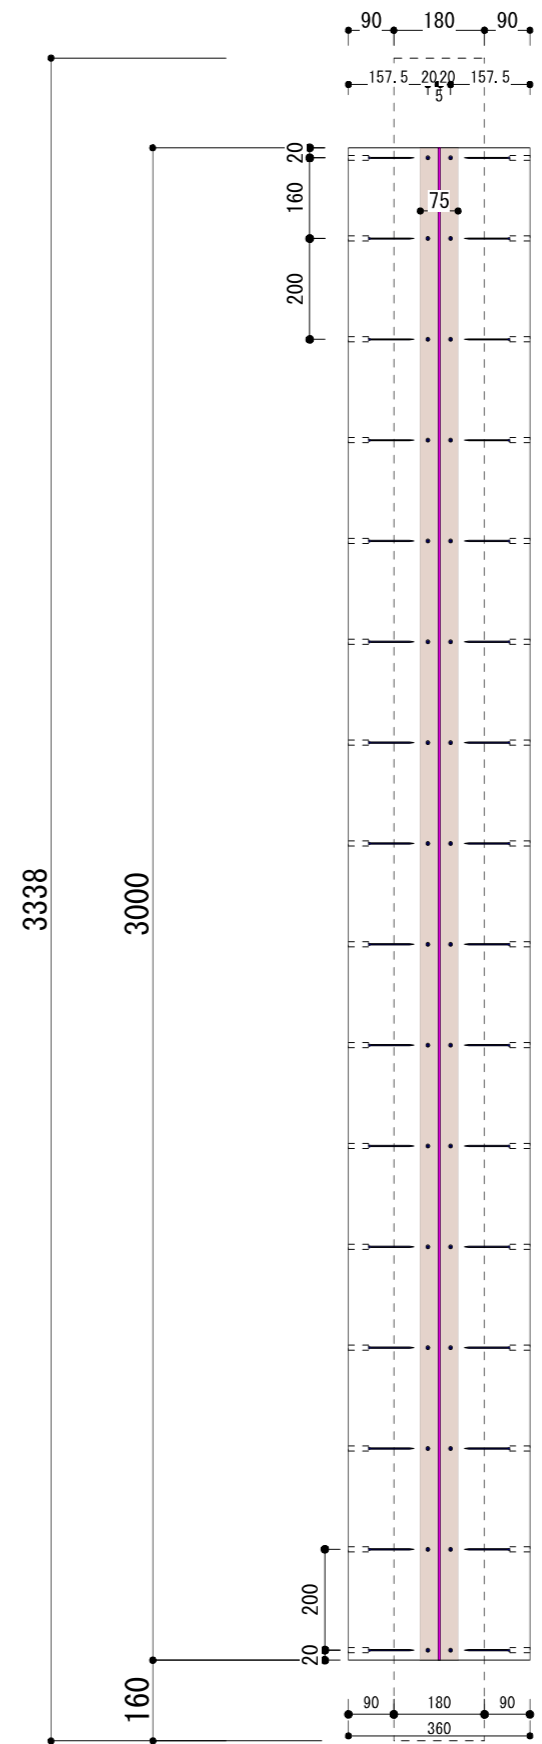

側面図（東面側）